
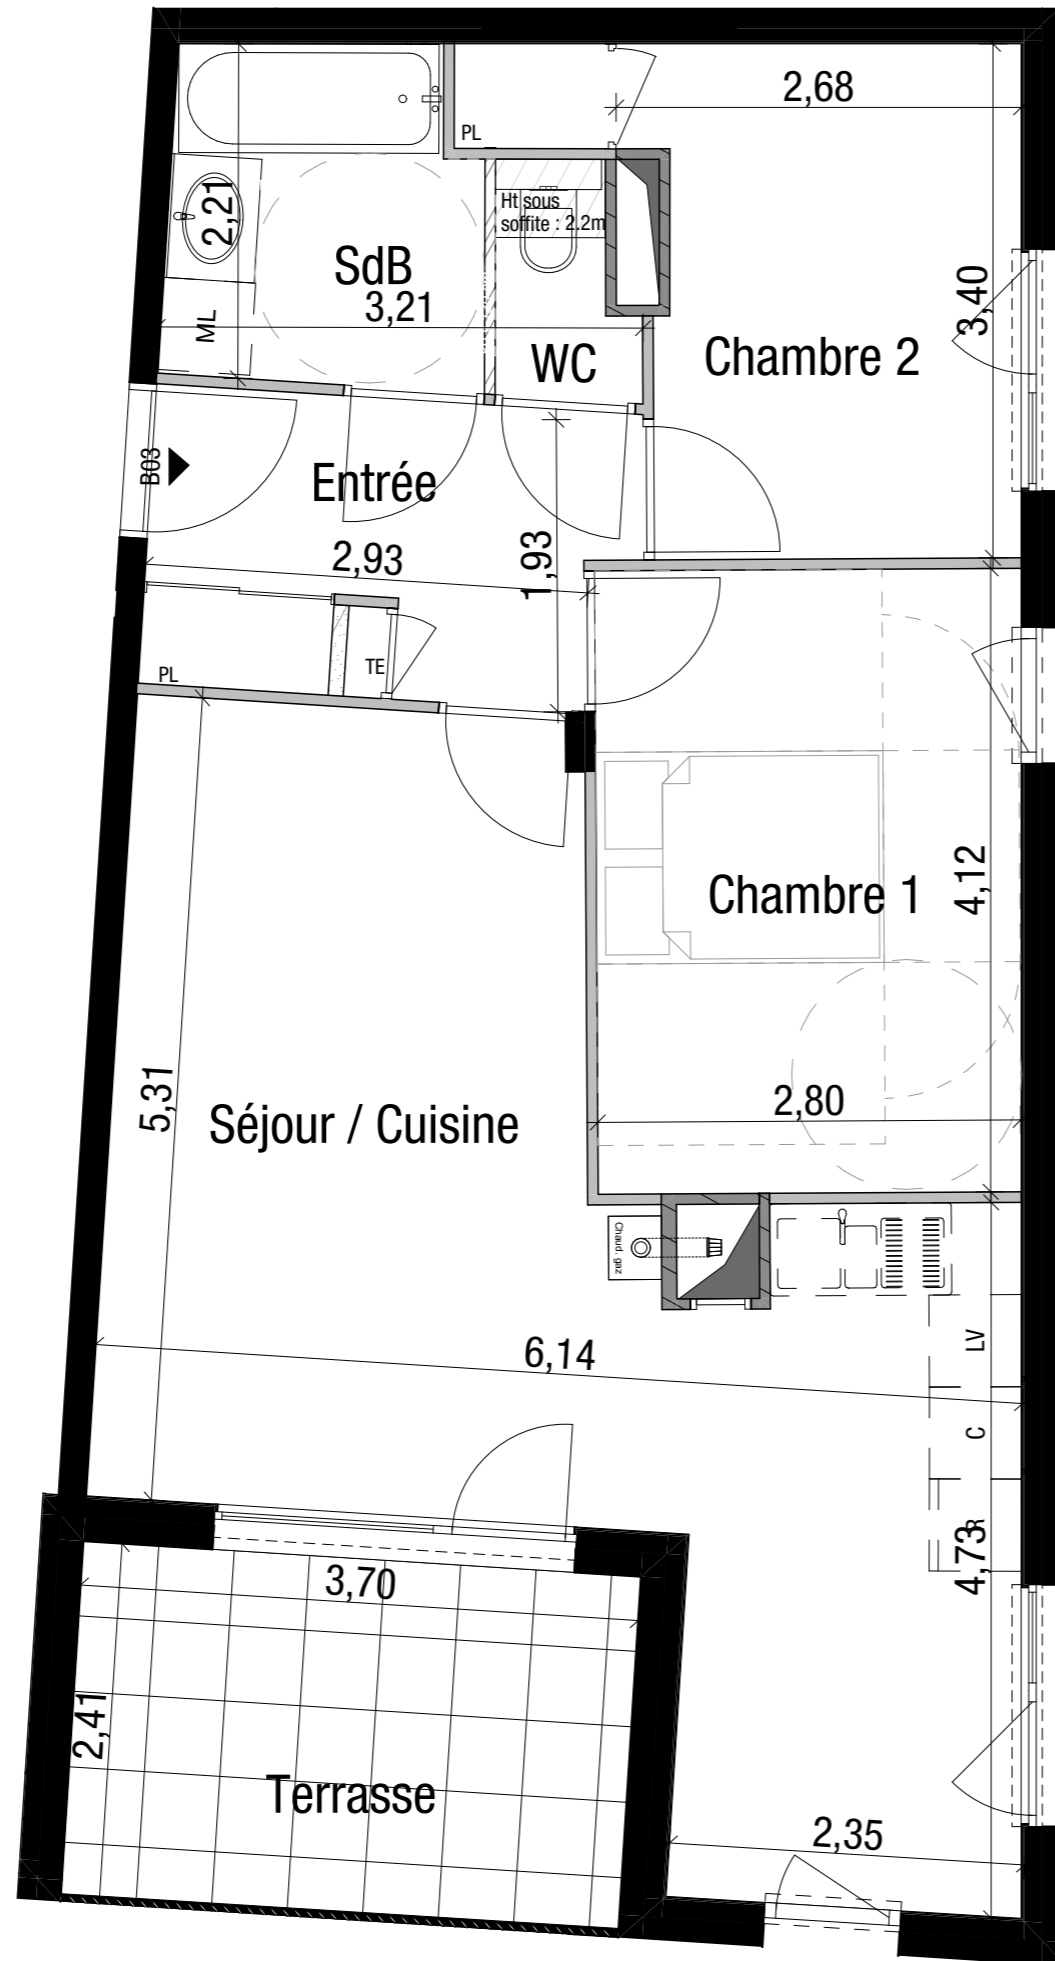


N

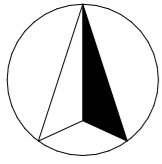

PLAN DE VENTE

Les dimensions et surfaces peuvent subir des modifications suite à la mise au point des plans d'exécution

Le mobilier est figuré à titre indicatif

Les retombées, soffites, faux plafonds et radiateurs ne sont pas indiqués



"Esprit Fontaines"

14/16 rue Jules Ferry
69270 Fontaines sur Saone



**Lot N°B03 T3
ETAGE : REZ DE CHAUSSEE**

Entrée	5,84
Séjour-Cuisine	28,05
Chambre 1	11,58
Chambre 2	9,40
SdB	4,50
Wc	1,29

SHAB TOTALE 60,66 m²

Terrasse	8,14
----------	------

SURFACE EXTERIEURE 8,14 m²



Le 22 JUN 2022

La surface des placards est incluse dans celle des pièces attenantes