



N

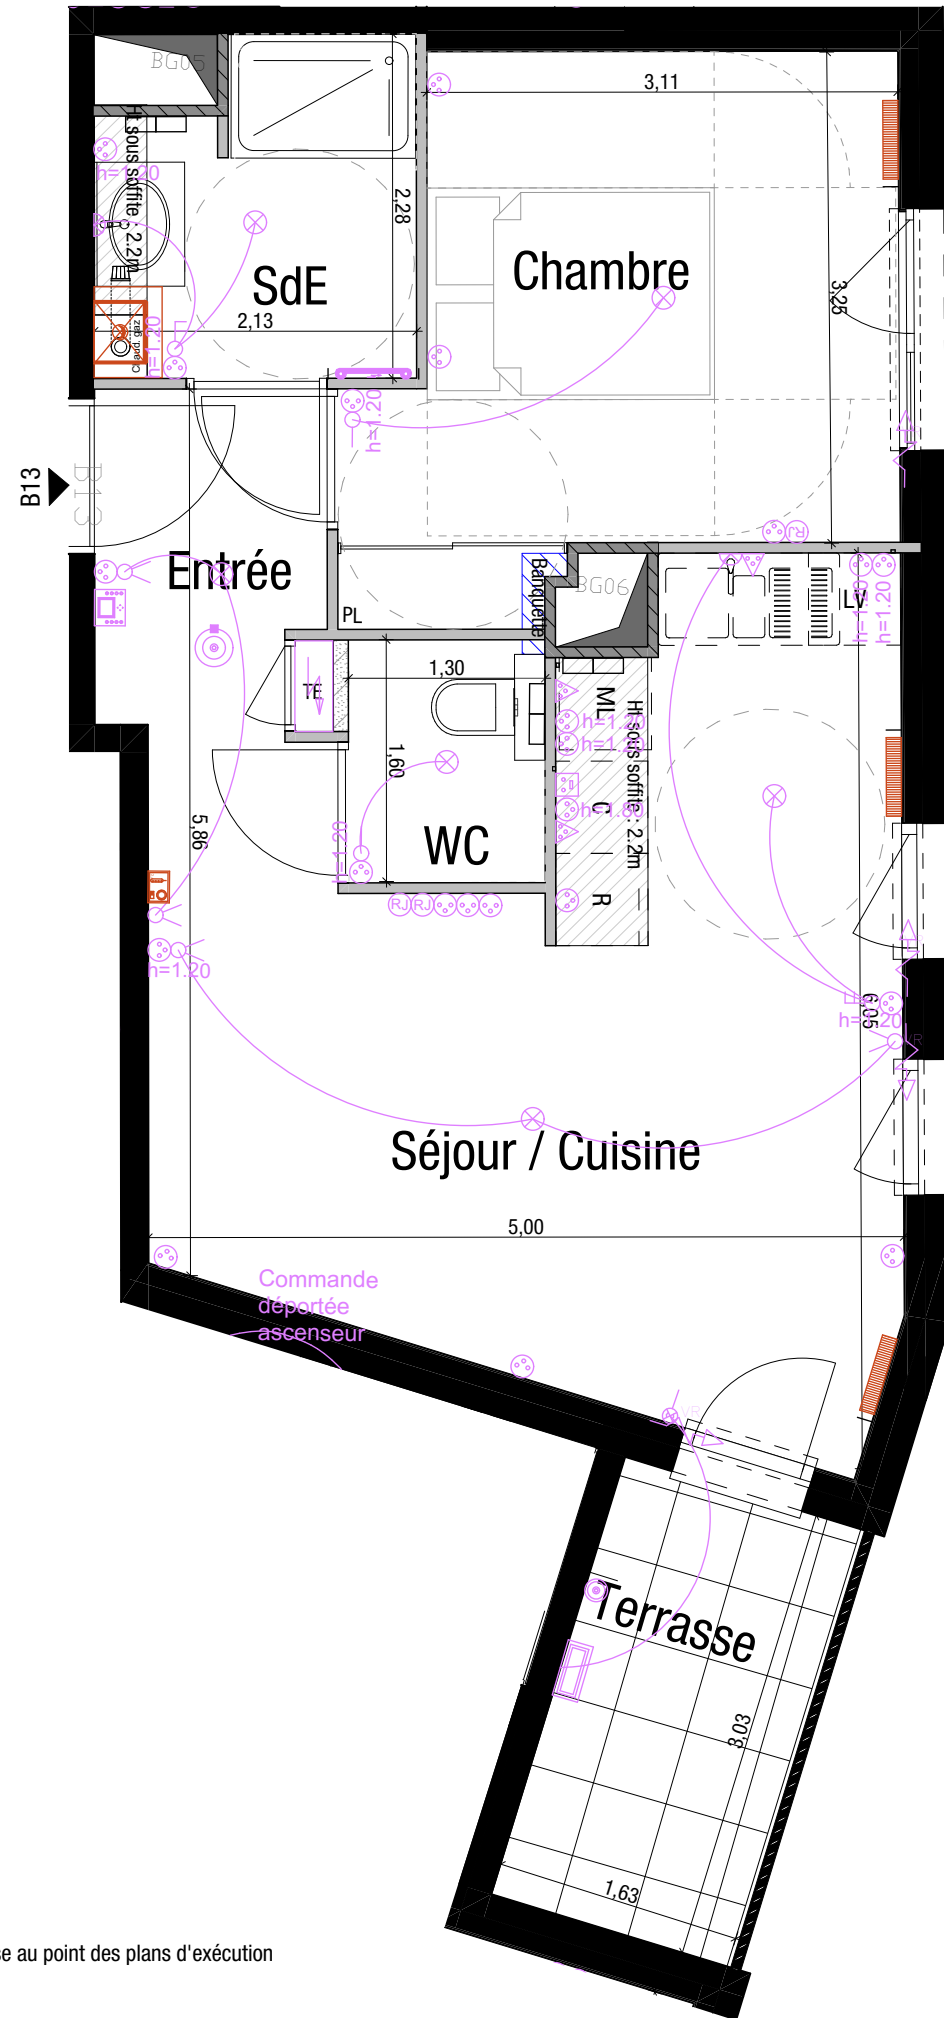

PLAN DE COMMERCIALISATION

Les dimensions et surfaces peuvent subir des modifications suite à la mise au point des plans d'exécution
 Le mobilier est figuré à titre indicatif
 Les retombées, soffites, faux plafonds et radiateurs ne sont pas indiqués

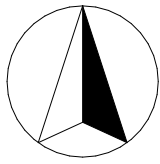

"Esprit Fontaines"

14/16 rue Jules Ferry
 69270 Fontaines sur Saone



**Lot N°B13 T2
 ETAGE : NIVEAU 1**

Entrée	4,61
Séjour-Cuisine	20,48
Chambre	11,55
SdE	4,36
Wc	2,09
SHAB TOTALE	43,09 m²
Terrasse	5,50
SURFACE EXTERIEURE	5,50 m²



Le 25 octobre 2021

La surface des placards est incluse dans celle des pièces attenantes