



N

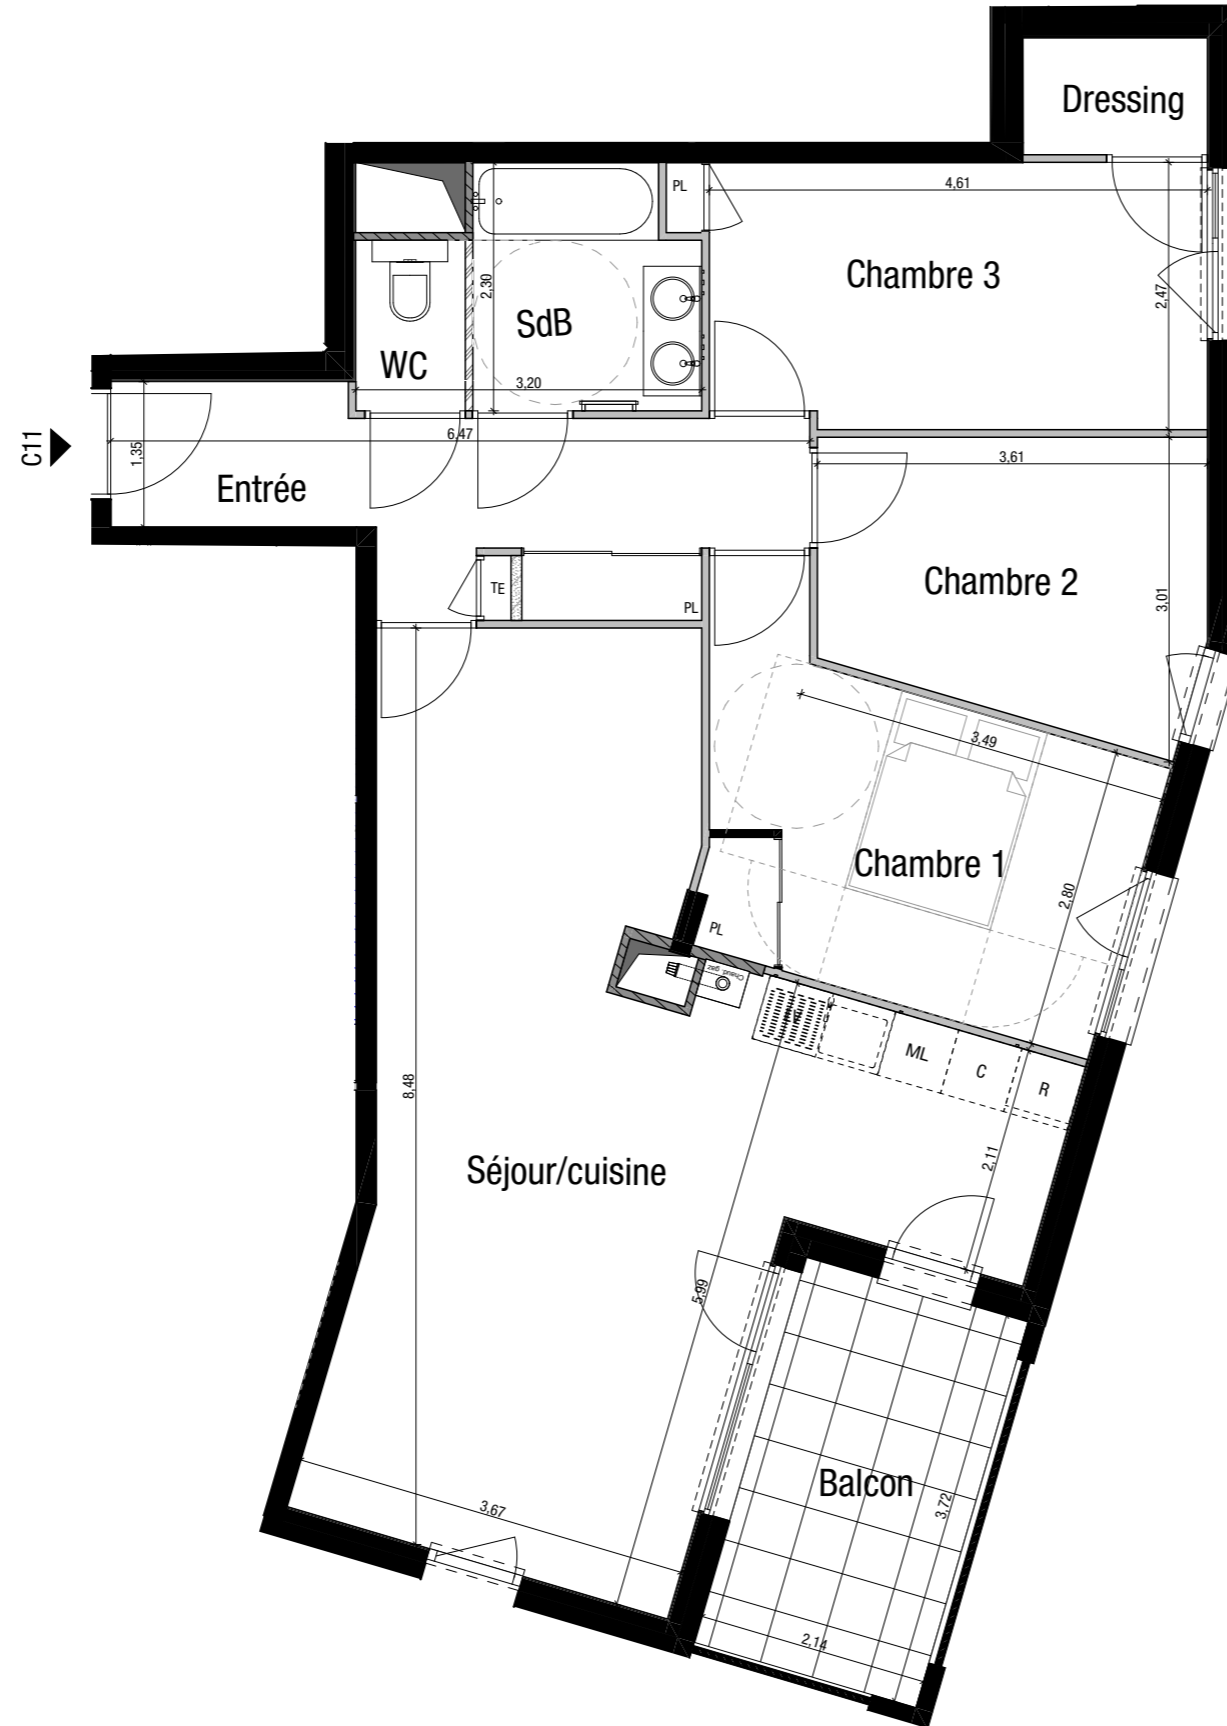

"Esprit Fontaines"

14/16 rue Jules Ferry
69270 Fontaines sur Saone

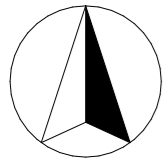

Lot N°C11 T4 ETAGE : Niveau 1

Entrée	9,78
Séjour-Cuisine	35,30
Chambre 1	12,09
Chambre 2	9,08
Chambre 3	11,49
Dressing	1,84
SdB	4,59
WC	1,60

SHAB TOTALE 85,77 m²

Balcon	7,96
--------	------

SURFACE EXTERIEURE 7,96 m²



PLAN DE VENTE

Les dimensions et surfaces peuvent subir des modifications suite à la mise au point des plans d'exécution
Le mobilier est figuré à titre indicatif
Les retombées, soffites, faux plafonds et radiateurs ne sont pas indiqués

Le 22 JUN 2022

La surface des placards est incluse dans celle des pièces attenantes