



"AMBITION"
38 à 42, rue de la République
69150 DECINES CHARPIEU

PLAN DE VENTE NOTAIRE

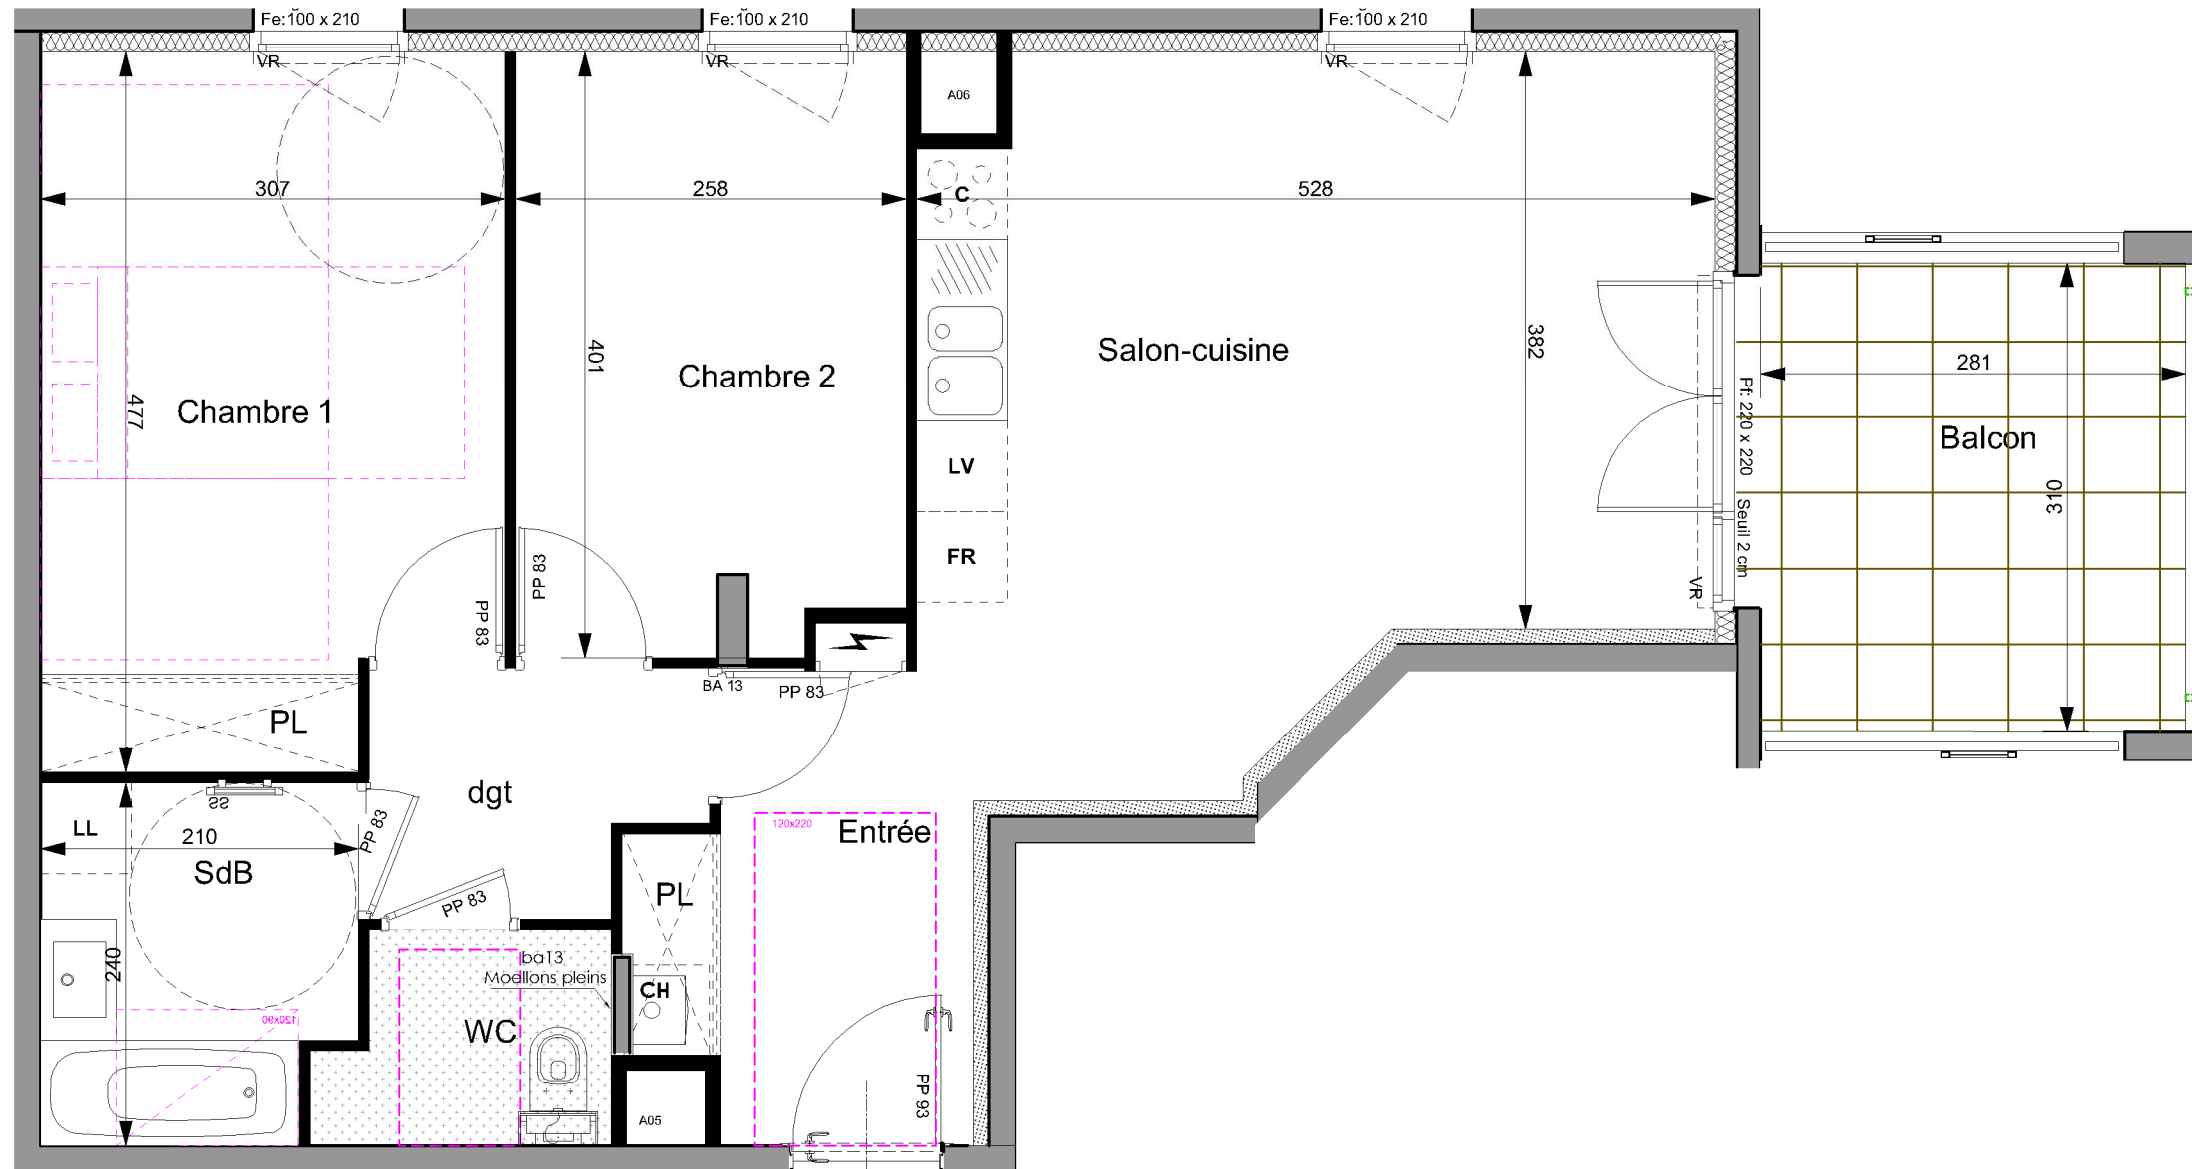

N°	BAT.	TYPE	NIVEAU	S. HAB.
14	A	3	NIVEAU 1	63,14

TABLEAU DES SURFACES HABITABLES (m2)	
SEJOUR/CUISINE	22,51
HALL + PL	6,08
CHAMBRE 1 + PL	13,90
CHAMBRE 2	10,00
DEG	3,33
SALLE DE BAINS	4,78
WC	2,54
S.HABITABLE	63,14
BALCON	8,69

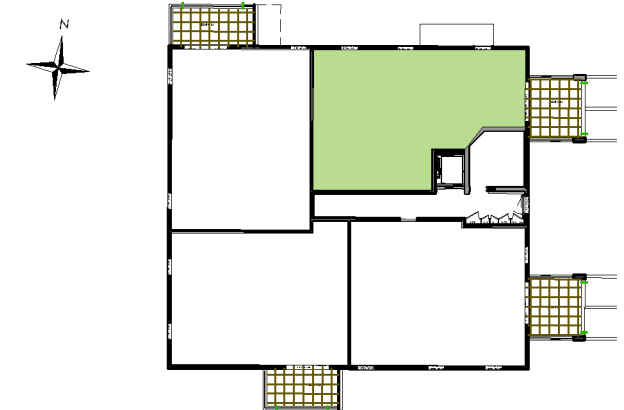

LEGENDE: PF: Porte Fenêtre / F: Fenêtre / FAV: Fenêtre Allège Vitrée / VR: Volet Roulant / TE: Tableau Electrique / PL: Placard / CUI: Cuisson / R: Réfrigérateur / LL: Lave Linge / LV: Lave Vaisselle / Soffite, faux plafond :

NOTA: Des modifications sont susceptibles d'être apportées à ce plan en fonction des nécessités techniques de la réalisation, tant en ce qui concerne les dimensions libres que l'équipement. Les surfaces indiquées sont approximatives. Les retombées, soffites, faux plafonds, canalisations, ballon d'eau chaude, ainsi que l'emplacement des équipements sont figurés à titre indicatif / La surface des placards ou des dressing est incluse dans celle des pièces attenantes