


COEUR VILLAGE

route du Village
38200 SERPAIZE




Commerce N°002

ETAGE RDC

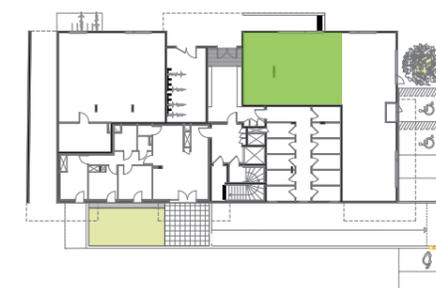

COMMERCE	
Plateau	67,89

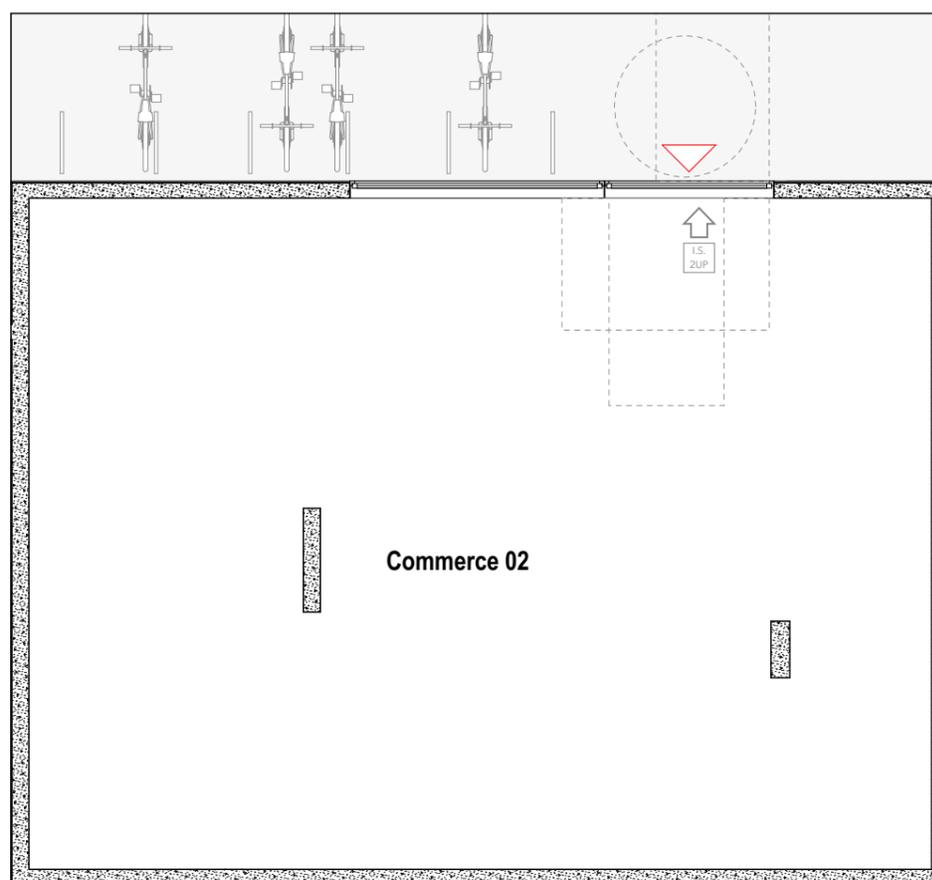

Commerce 02



ECHELLE 1/75

NOTA les dimensions et surfaces peuvent subir des modifications suite à la mise au point des plans d'exécution. Le mobilier est figuré à titre indicatif. Les retombées, soffites, faux-plafonds et radiateurs ne sont pas indiqués.
Ce document est un plan de pré-commercialisation sous réserve d'acceptation du permis modificatif.

DATE EDITION **23/02/2021**